
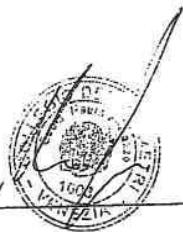


ALLEGATO "A"
al n. 1010 rep. e n. 7791 racc.

Agenzia del Territorio
CATASTO FABBRICATI
Ufficio Provinciale di
Venezia

Dichiarazione protocollo n. del Planimetria di u.i.u. in Comune di San Dona' Di Piave Via Calveochia civ. SNC	
Identificativi Catastali: Sezione: Foglio: 24 Particella: 525 Subalterno: 58	Compilata da: Ferrezzo Mauro Iscritto all'albo: Geometri Prov. Venezia N. 1508

Scheda n. 1 Scala 1:200

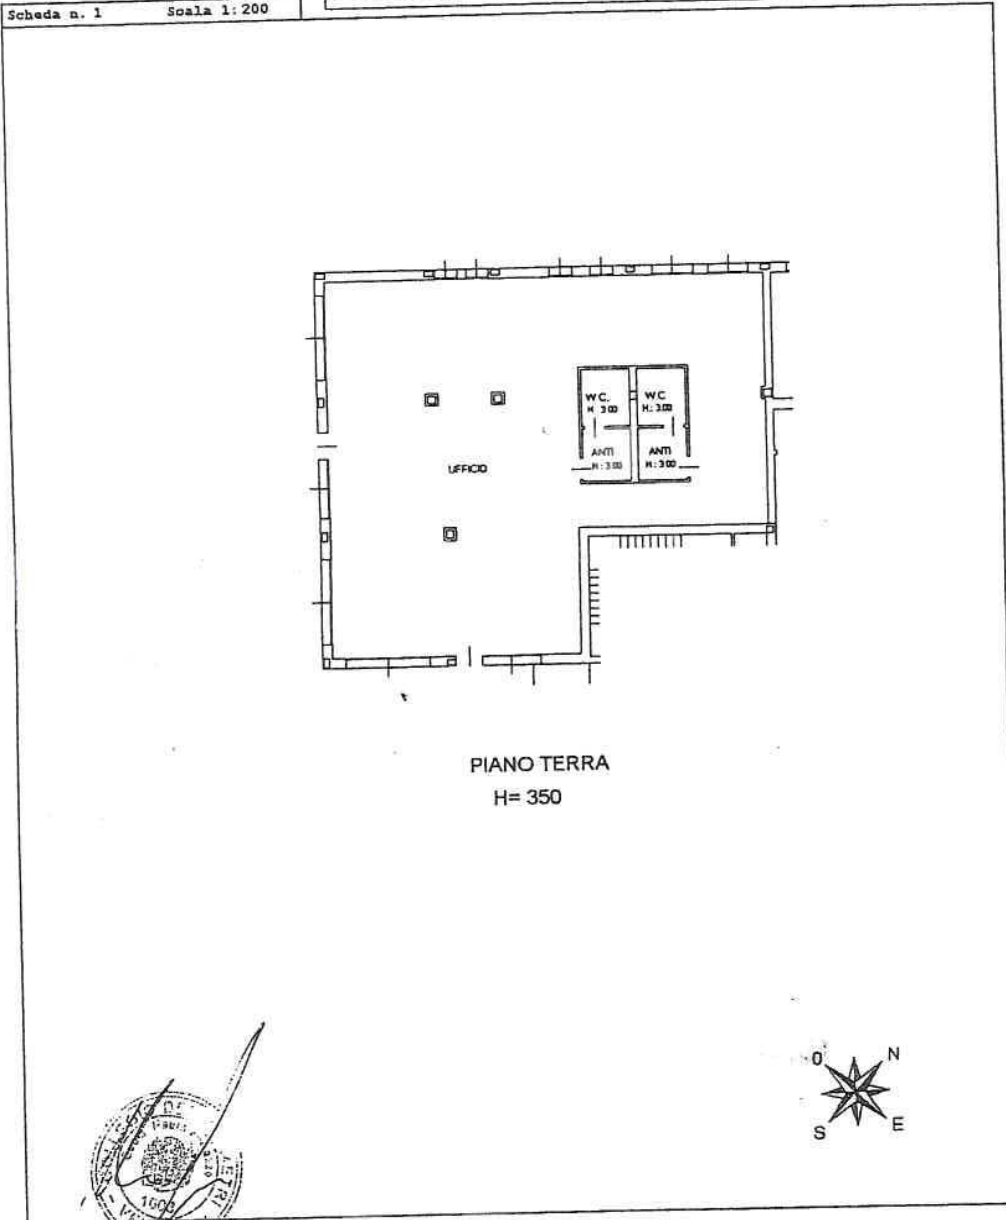

Handwritten signature

Handwritten signature

Handwritten signature



ACCERTAMENTO DELLA PROPRIETA' IMMOBILIARE URBANA
ELENCO DEI SUBALTERNI ASSEGNATI

Comune SAN DONA' DI PIAVE	Sezione	Foglio 24	Particella		Tipo mappa	del:
			Sub	UBICAZIONE via/piazza		
31	via calvecchia	SNC	S1		POSTO AUTO COPERTO	
32	via calvecchia	SNC	S1		POSTO AUTO COPERTO	
33	via calvecchia	SNC	S1		POSTO AUTO COPERTO	
34	via calvecchia	SNC	S1		POSTO AUTO COPERTO	
35	via calvecchia	SNC	S1		POSTO AUTO COPERTO	
36					SOPPRESSO	
37					SOPPRESSO	
38	via calvecchia	SNC	T		NEGOZIO	
39	via calvecchia	SNC	T		NEGOZIO CON SCOPERTO ESCLUSIVO	
40	via calvecchia	SNC	T		UFFICIO	
41	via calvecchia	SNC	1		ABITAZIONE DI TIPO ECONOMICO	
42	via calvecchia	SNC	1		UFFICIO	
43	via calvecchia	SNC	3		ABITAZIONE DI TIPO ECONOMICO	
44	via calvecchia	SNC	3		ABITAZIONE DI TIPO ECONOMICO	
45	via calvecchia	SNC	1		ABITAZIONE DI TIPO ECONOMICO	
46	via calvecchia	SNC	1		UFFICIO	
47	via calvecchia	SNC	1		ABITAZIONE DI TIPO ECONOMICO	
48	via calvecchia	SNC	1		ABITAZIONE DI TIPO ECONOMICO	
49	via calvecchia	SNC	1		ABITAZIONE DI TIPO ECONOMICO	
50	via calvecchia	SNC	1		ABITAZIONE DI TIPO ECONOMICO	
51	via calvecchia	SNC	T		NEGOZIO	
52	via calvecchia	SNC	T		NEGOZIO	
53					SOPPRESSO	
54	via calvecchia	SNC	1		BCNC AL SUB 55,56,57 (CORRIDOIO)	
55	via calvecchia	SNC	1		UFFICIO	
56	via calvecchia	SNC	1		UFFICIO	
57	via calvecchia	SNC	1		UFFICIO	
58	via calvecchia	SNC	T		UFFICIO	

Protocollo _____ data _____

IL TECNICO Geom. FERRAZZO MAURO
ALBO DEI GEOMETRI DELLA PROVINCIA DI VENEZIA n. 1608
Codice Fiscale: FRRMRA67D11H823T
firma e timbro

ACCERTAMENTO DELLA PROPRIETA' IMMOBILIARE URBANA
ELENCO DEI SUBALTERNI ASSEGNATI


Comune SAN DONA' DI PIAVE	Sezione	Foglio 24	Particella		Tipo mappa	del:
			Sub	UBICAZIONE via/piazza		
1	via calvecchia	SNC	T		BCNC DAL SUB 6 AL SUB 51 E SUB 55,56,57 E 58 (SCOPERTO CORSIE, PARCHEGGI)	
2	via calvecchia	SNC	T		BCNC DAL SUB 6 AL SUB 51 E SUB 55,56,57 E 58 (MARCIAPIEDE)	
3	via calvecchia	SNC	S1-T		BCNC DAL SUB 6 AL SUB 35 (CORSIA DI MANOVRA, RAMPA)	
4	via calvecchia	SNC	S1-T-1		BCNC DAL SUB 36 AL SUB 50 E SUB 55,56,57 E 58 (VANO SCALA, ASCENSORE, LOC. ACCESSORI)	
5	via calvecchia	SNC	S1-T-1-3-3-4		BCNC DAL SUB 40 AL SUB 44 (VANO SCALA, ASCENSORE, LOC. ACCESSORI, LASTRICO SOLARE) MAGAZZINO	
6	via calvecchia	SNC	S1		POSTO AUTO COPERTO	
7	via calvecchia	SNC	S1		POSTO AUTO COPERTO	
8	via calvecchia	SNC	S1		POSTO AUTO COPERTO	
9	via calvecchia	SNC	S1		POSTO AUTO COPERTO	
10	via calvecchia	SNC	S1		POSTO AUTO COPERTO	
11	via calvecchia	SNC	S1		POSTO AUTO COPERTO	
12	via calvecchia	SNC	S1		POSTO AUTO COPERTO	
13	via calvecchia	SNC	S1		POSTO AUTO COPERTO	
14	via calvecchia	SNC	S1		POSTO AUTO COPERTO	
15	via calvecchia	SNC	S1		MAGAZZINO	
16	via calvecchia	SNC	S1		POSTO AUTO COPERTO	
17	via calvecchia	SNC	S1		POSTO AUTO COPERTO	
18	via calvecchia	SNC	S1		POSTO AUTO COPERTO	
19	via calvecchia	SNC	S1		POSTO AUTO COPERTO	
20	via calvecchia	SNC	S1		POSTO AUTO COPERTO	
21	via calvecchia	SNC	S1		POSTO AUTO COPERTO	
22	via calvecchia	SNC	S1		POSTO AUTO COPERTO	
23	via calvecchia	SNC	S1		POSTO AUTO COPERTO	
24	via calvecchia	SNC	S1		POSTO AUTO COPERTO	
25	via calvecchia	SNC	S1		POSTO AUTO COPERTO	
26	via calvecchia	SNC	S1		POSTO AUTO COPERTO	
27	via calvecchia	SNC	S1		POSTO AUTO COPERTO	
28	via calvecchia	SNC	S1		POSTO AUTO COPERTO	
29	via calvecchia	SNC	S1		POSTO AUTO COPERTO	
30	via calvecchia	SNC	S1		POSTO AUTO COPERTO	




ato da:
 zo Hauuo
 co all' albo:
 el
 Venezia
 N. 1508

CAIASSIO FABBRICATI
 Ufficio Provinciale di
 Venezia

di San Dona' Di Piave Particella: 525 dal
 Foglio: 24 Tipo Mappale n. dal
 Sezione grafica del subalterni Scala 1 : 500

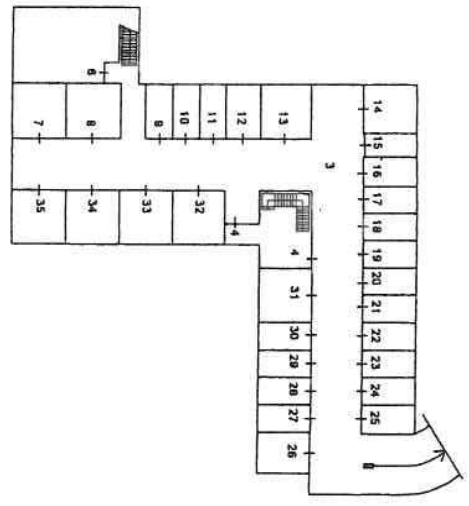


PIANO INTERRATO

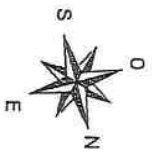


Ferrazzo Hauuo
 Iscritto all' albo:
 Geometri
 Prov. Venezia
 N. 1508

CAIASSIO FABBRICATI
 Ufficio Provinciale di
 Venezia

Comune da San Dona' Di Piave Particella: 525 dal
 Foglio: 24 Tipo Mappale n. dal
 Dimostrazione grafica del subalterni Scala 1 : 500

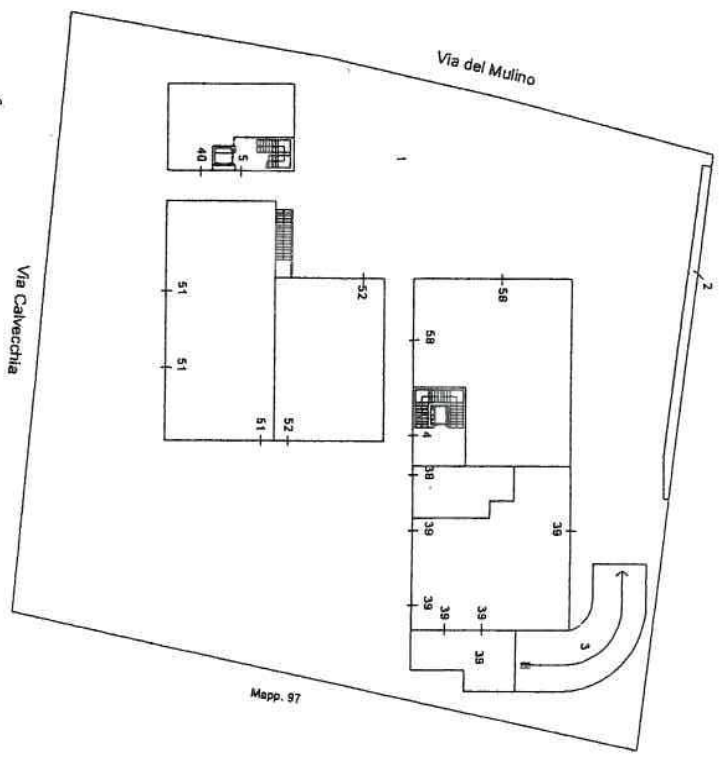

PIANO TERRA

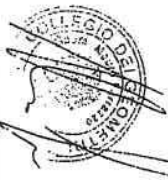

Ferrazzo Hauuo
Geometra


[Handwritten signature]

PARTE INTEGRANTE
ALL' ALLEGATO «B»

ELABORATO PLANIMETRICO
 Compilato da:
 Ferrazzo Mauro
 Iscritto all'albo:
 Geometri
 Prov. Venezia N. 1608

Agenzia del Territorio
CATASTO FABBRICATI
 Ufficio Provinciale di
 Venezia

Comune di San Dona' Di Piave	Protocollo n. del
Sezione: Foglio: 24 Particella: 525	Tipo Mappale n. del
Dimostrazione grafica dei subalterni	
Scala 1 : 500	

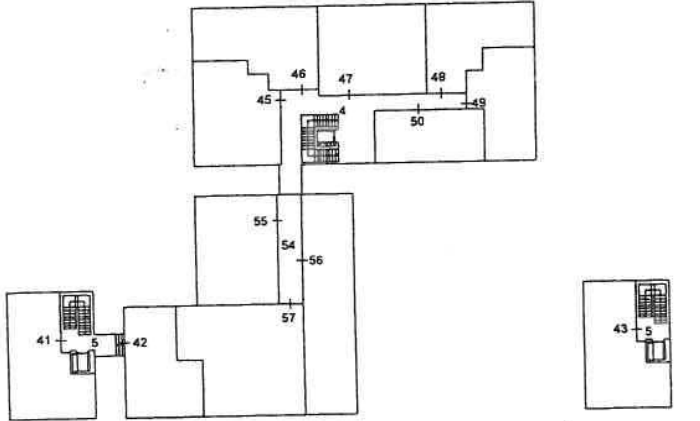


PIANO PRIMO


PIANO SECONDO



PIANO TERZO

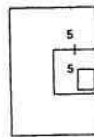

PIANO QUARTO

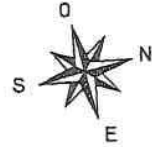

Ferrazzo Mauro
 N. 1608
 Prov. Venezia

[Handwritten signatures and stamps]

[Handwritten signature]

[Handwritten signature]

[Handwritten signature]

[Circular stamp]