

Camera di Commercio Venezia Rovigo Delta Lagunare

PIANO DI EMERGENZA E DI EVACUAZIONE

PIANTA PIANO TERRA

ISTRUZIONI PER L'EVACUAZIONE IN CASO DI ALLARME










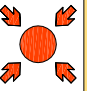


PROCEDURA DI EVACUAZIONE IN CASO DI ALLARME


Al segnale di allarme, tutte le persone presenti nella sede, in modo ordinato si dovranno dirigere verso il luogo di raccolta e si riuniranno per consentire la conta dei presenti, senza intralciare l'intervento dei mezzi di soccorso.

IL LUOGO DI RACCOLTA E' LO SPAZIO APERTO DI FRONTE ALL'INGRESSO SECONDARIO DELLA SEDE.

Ogni lavoratore che accompagni o sia negli stessi locali in cui sono presenti persone esterne, è tenuto durante l'evacuazione a farsi seguire dagli stessi sino al punto di ritrovo, indicando i percorsi d'esodo e le uscite d'emergenza e prestando la necessaria assistenza.

LEGENDA

	VOI SIETE QUI
	ESTINTORE PORTATILE A POLVERE
	ATTACCO PER AUTOPOMPA VV.F. UNI 70
	USCITA DI SICUREZZA
	PERCORSO USCITA DI SICUREZZA ORIZZONTALE
	PERCORSO DI USCITA VERSO IL BASSO
	PULSANTE DI SGANCIO IMPIANTO ELETTRICO GENERALE
	PULSANTE DI ALLARME A ROTTURA VETRO
	VALVOLA INTERCETTAZIONE GAS METANO
	CONTATORE GAS METANO
	QUADRO CONSEGNA ENEL
	LUOGO DI RACCOLTA

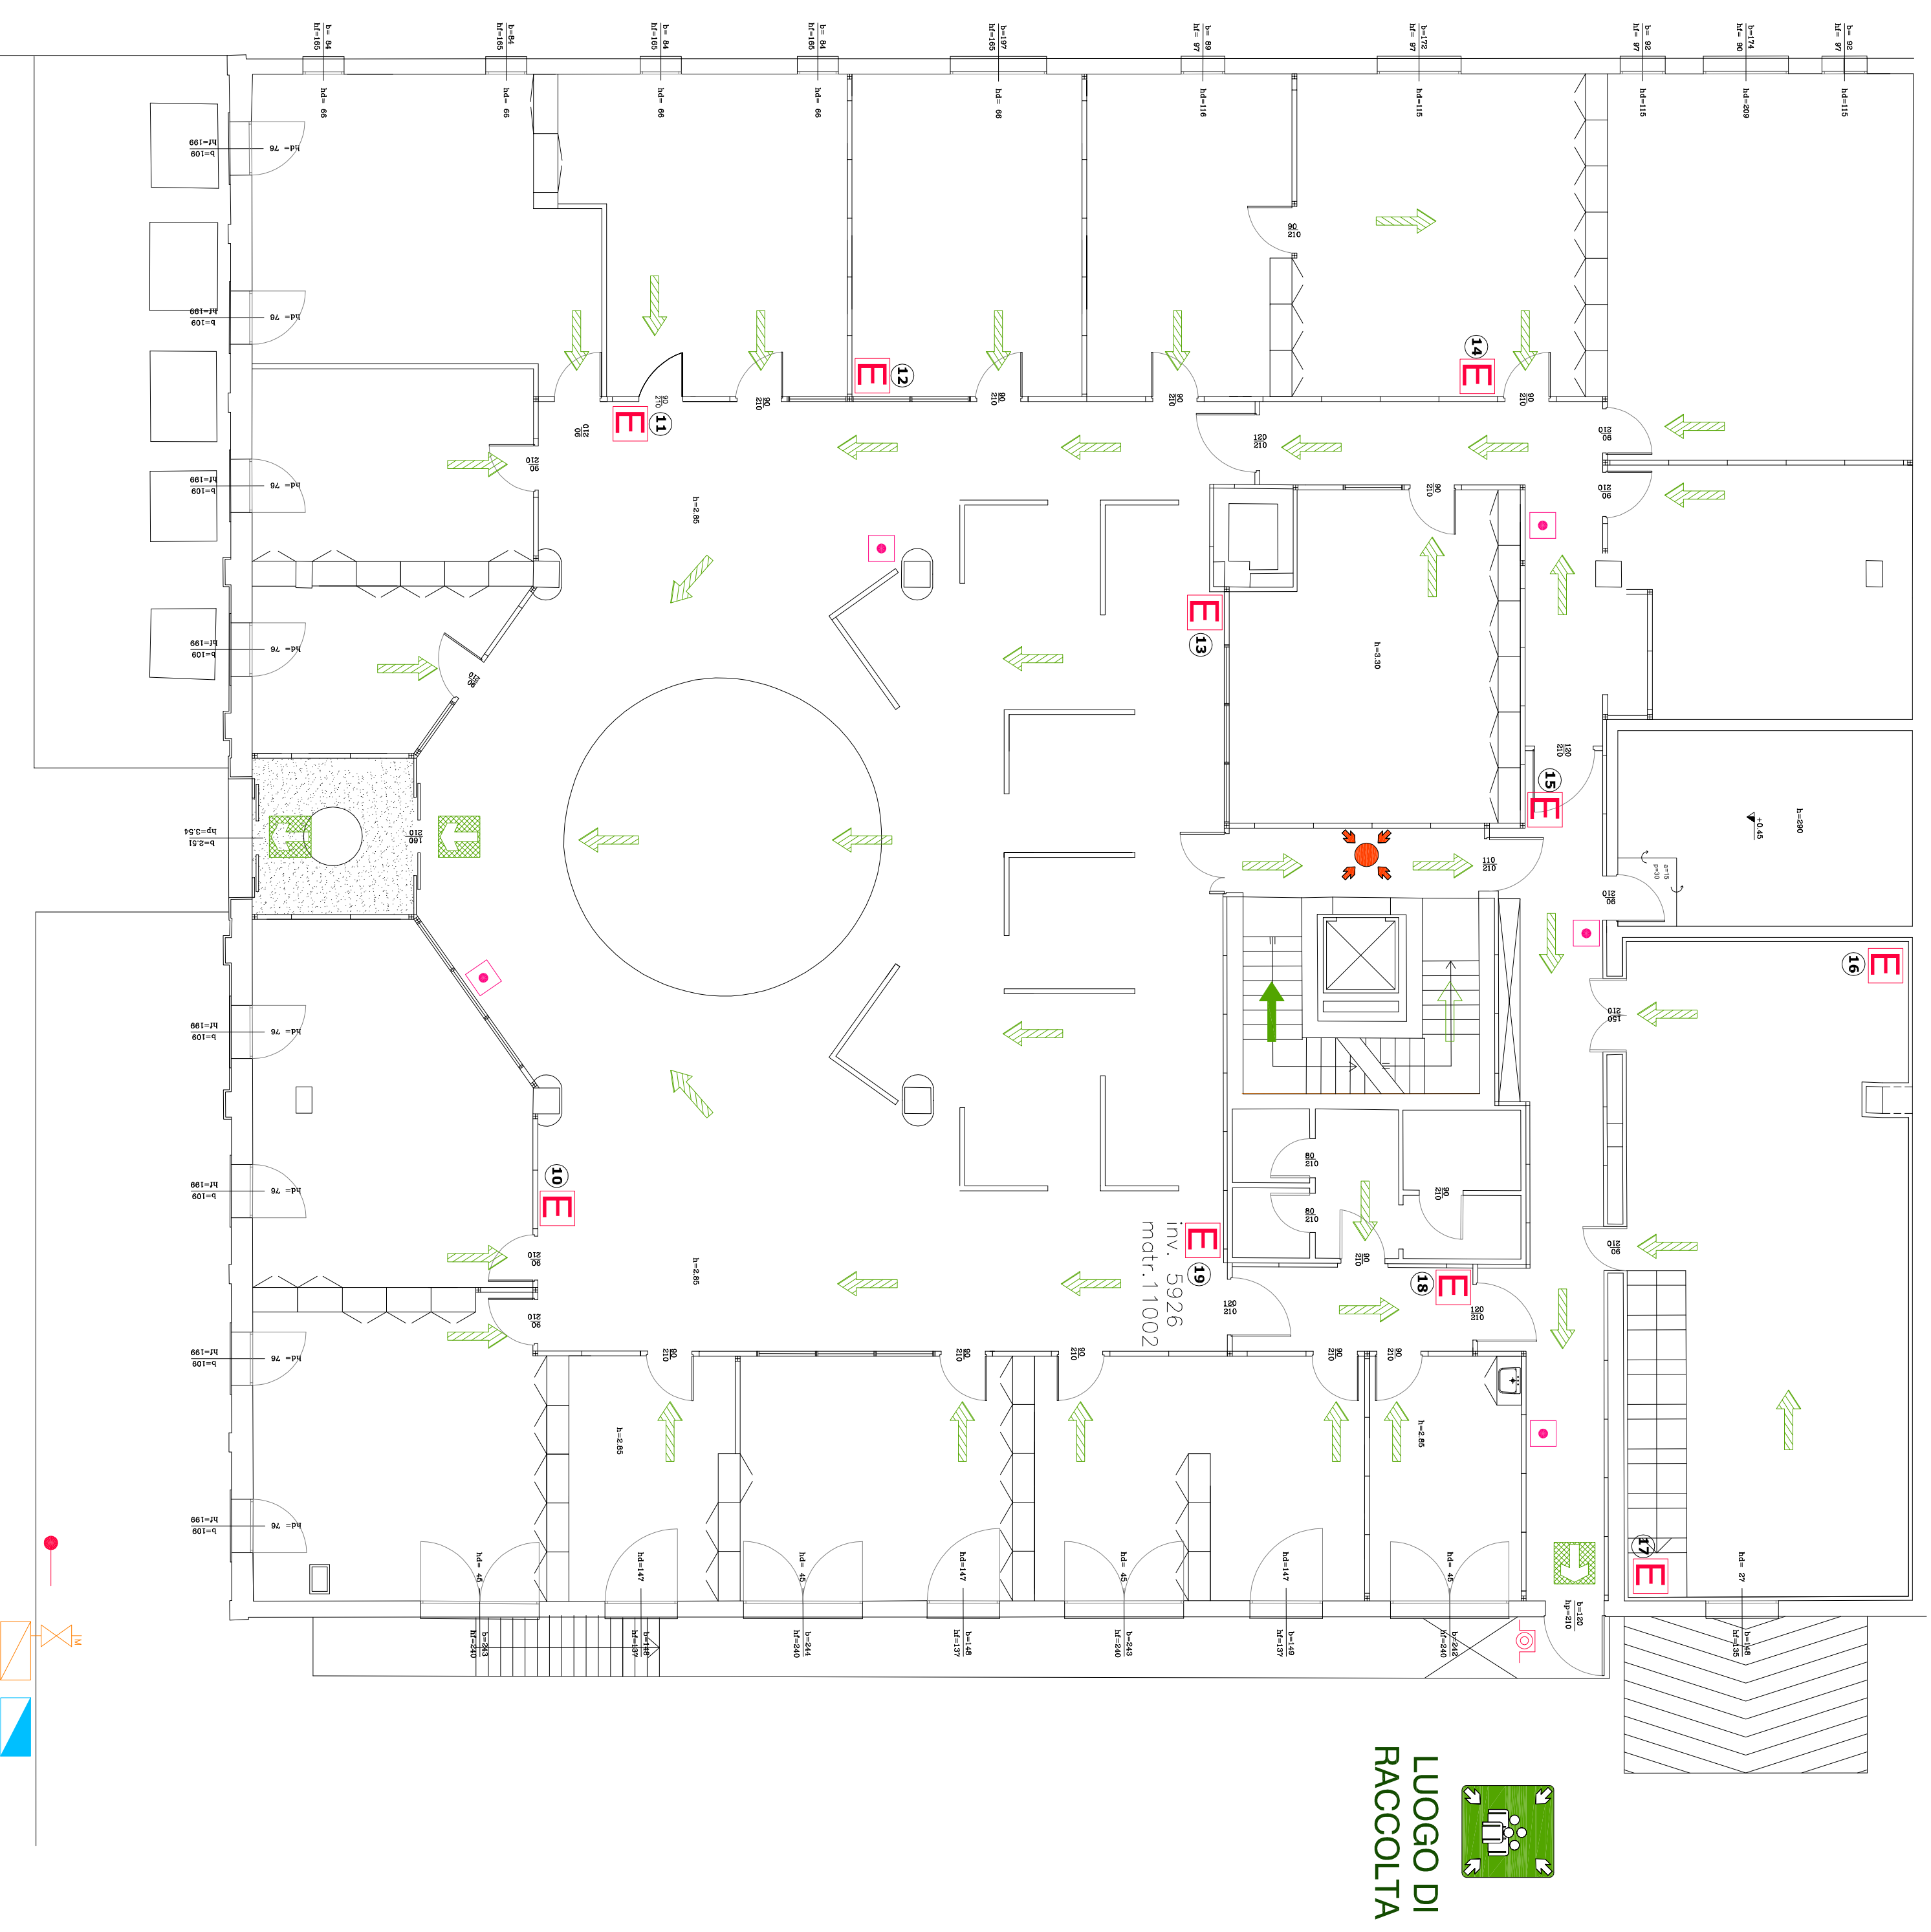


LUOGO DI
RACCOLTA